


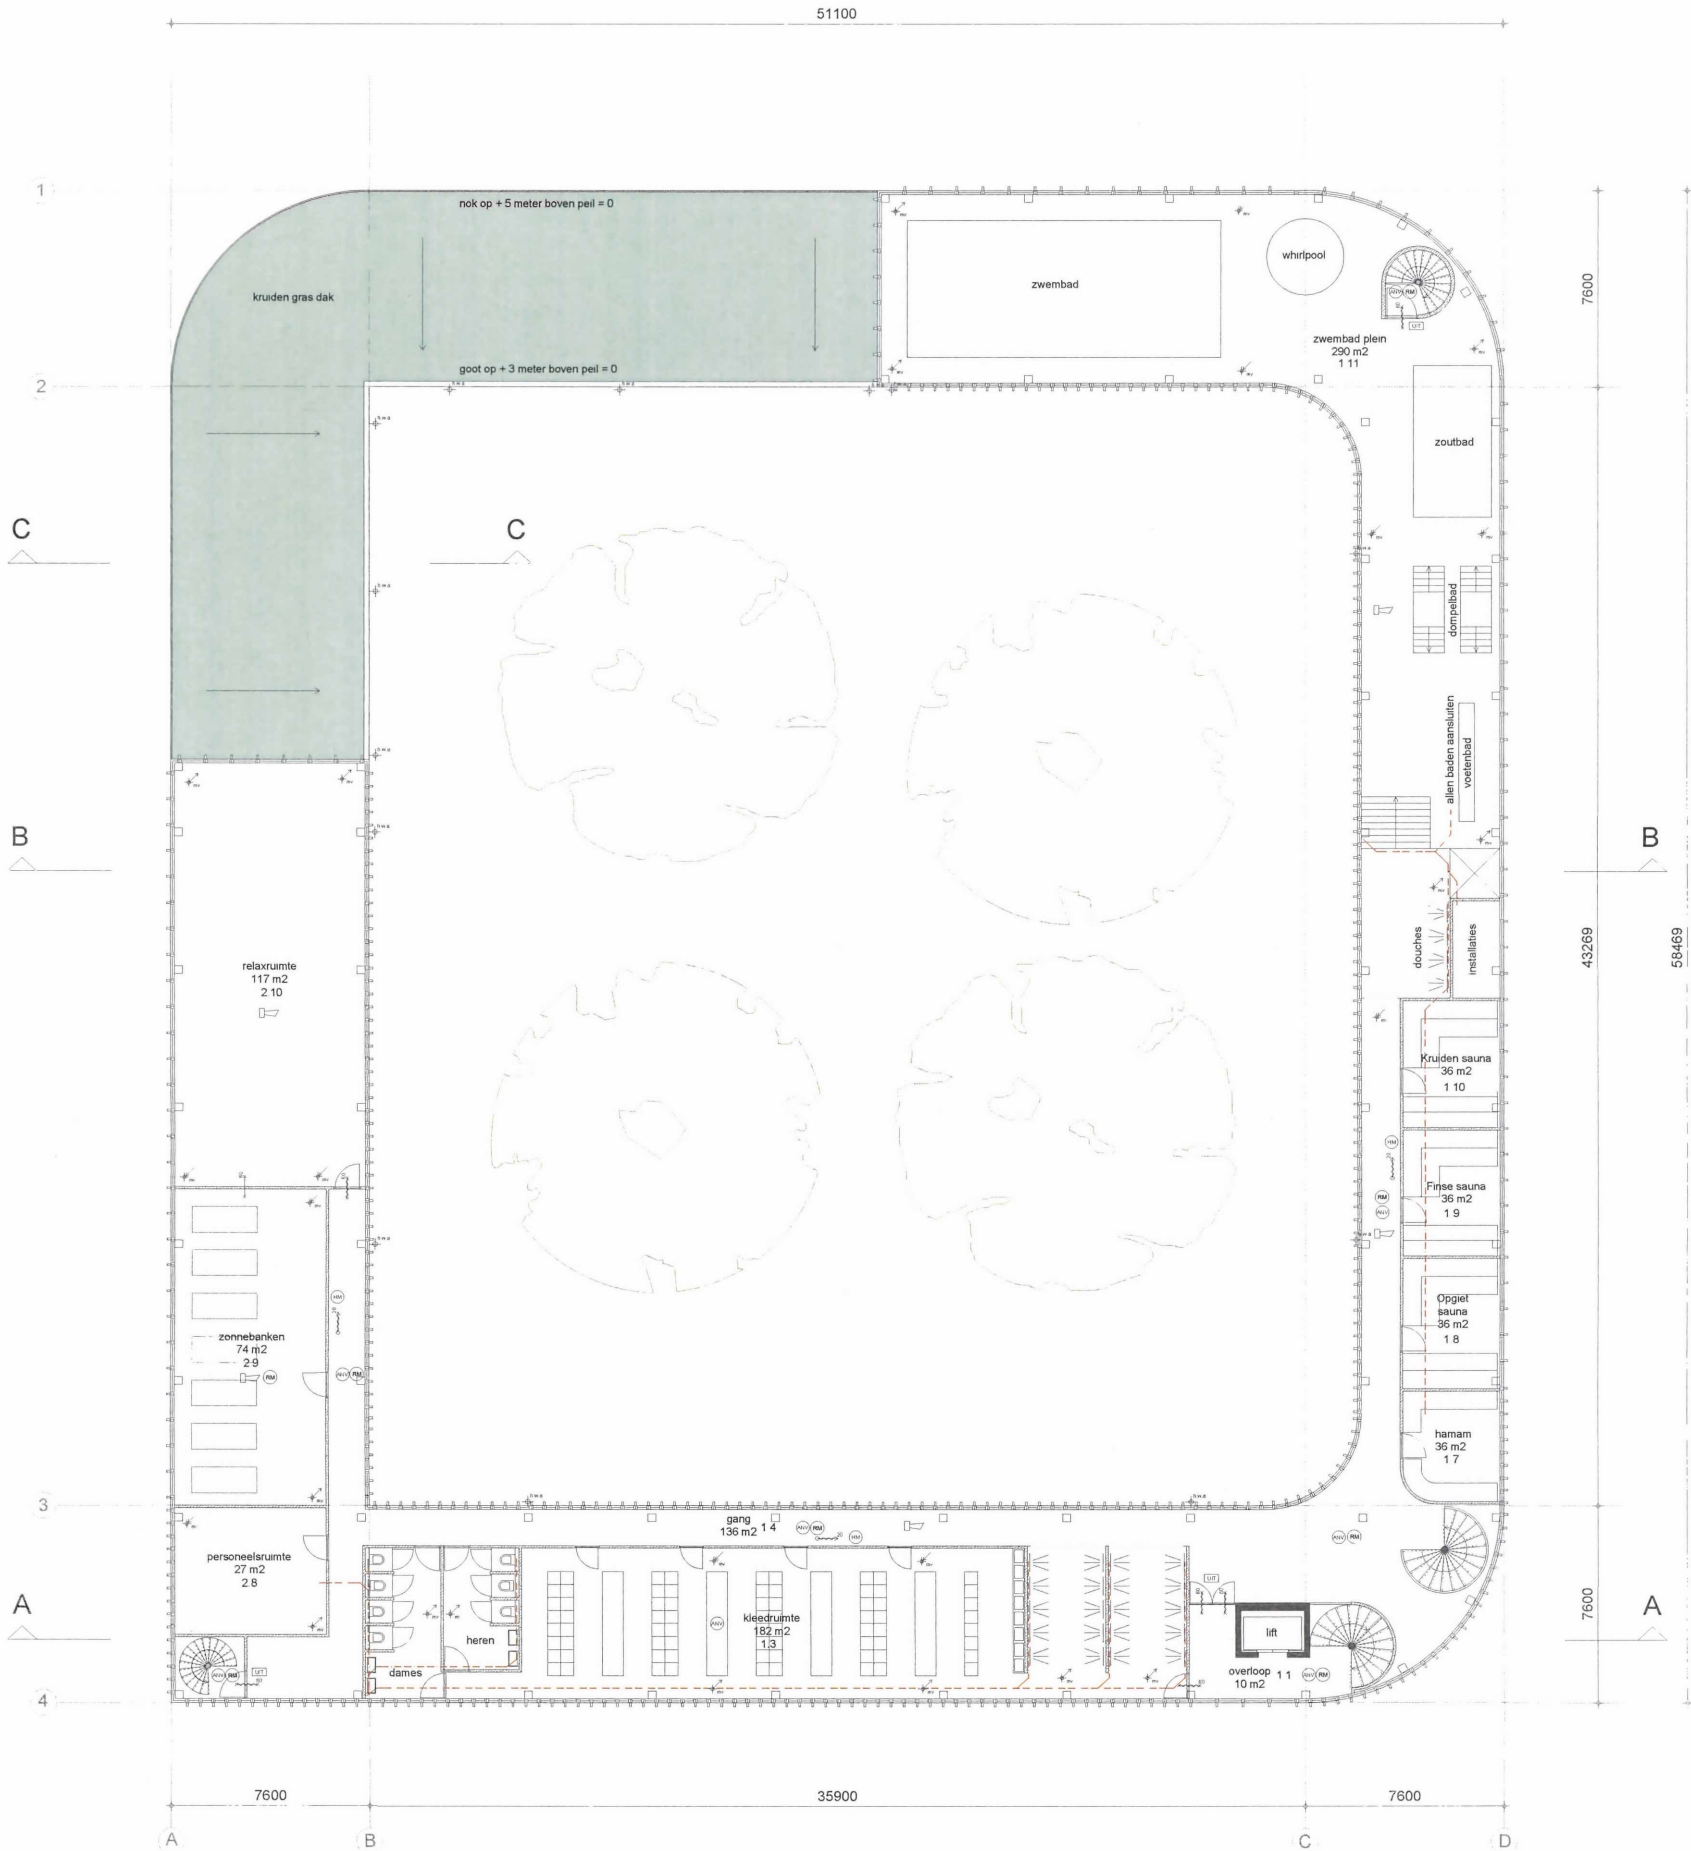

1e verdieping

peil +3 300

RENVOOI voor een overzicht met maatvoering hoofddraagconstructie zie bijgevoegde stukken Pieters Bouwtechniek

Bouwbesluit 2012

Keuring 1000mm hoog en spijloperingen max. 100mm
b.k. onderdorpel van alle buitendeuren max. 20 mm spel (uitgezonderd puien naar dakterrassen)
mv. mechanische ventilatie (getalanceerd) volgens NEN 1087 zie bouwfysische berekening
alle bevestigingen min 850x2315 vier doorgang minimaal 850x2300 (uitgezonderd kasten)
elektrische installatie volgens NEN 1010 en voorschriften nutsbedrijf
waterinstallatie volgens NEN 1006
voor gebruiksovername, verbruiksgebied ventilatieberekening, daglichttoetreding, zie bouwfysische berekening
voor brandveiligheid, brandcompartmentering en vluchtroutes zie masterplan brandveiligheid
materiale volgens voorschriften nutsbedrijven en NEN 2768
t.s.v. de doortroom van ventilatiekuchel waar noodzakelijke spijlen onder de deuren aanbrengen
gehele verwarmingsinstallatie bodem warmtepomp volgens NEN 3028 1078 1087 2757
trap aantreden 0.220 m. en optreden 0.182 m. ter plaatsen van de kimlijn

bouwkundig

- Kelder ongescheiden / BG voor Rc = 3.7 / buiten platond Rc = 6.3 / dak Rc = 6.3 / dichte geveldeken Rc = 4.7
i.h.v. gestort beton zie opgave constructeur brandveiligheids eis 90 min sbdo en geluidwerende eisen van het bouwbesluit
HSB woning scheidende wand en gevel met houten bekleding, daar waar in het brandveiligheidsrapport aangegeven 60 min brandwerend uitvoeren
HSB binnenwand aan beide zijde multiplex en gipsplaat, daar waar in het brandveiligheidsrapport aangegeven 60 min brandwerend uitvoeren
M.S. wand 100 mm aan beide zijde multiplex en gipsplaat, daar waar in het brandveiligheidsrapport aangegeven 60 min brandwerend uitvoeren
Hard glazen binnenwand, daar waar in het brandveiligheidsrapport aangegeven 60 min brandwerend uitvoeren
Gevelpuiken hout ternisch verduurzamd, Voorzien van Hk+++ glas (Pilkington suncool Q.66/25
U waarde 0.6 W/m²K) binnen en buitenblad gelagte glas. Warmtewerend glas (buitenblad)
Staal constructie volgens opgave constructeur 90 minuten brandwerende coating of brandwerend inspakken met promatec

installaties

- Verlatie mechanische afvoer Verlatie mechanische toevoer
HWA
rolering
hemelwater afvoer met op maatveld de het infiltreren in de bodem

brandveiligheid

Alle gebruikte materialen mbt de inwendige scheidingsconstructies uitvoeren in de klasse en volgens
wobdo zoals opgegeven in het brandveiligheidsrapport
Schachten, kokers en kanalen voldoen aan bouwbesluit artikel 2.58

Staalconstructie brandwerend bekleden met promatec elft brandwerende coating

Materialen in extra beveiligde vluchtroutes voldoen aan de brand- en rookklasse volgens
bouwbesluit tabel 2.66

- automatische brandmeld installatie volgens NEN 2535 o.b.v. volledige
bewaking / ontruimings installatie typeB volgens NEN 2575
rookmelder aangesloten op brandmeldsysteem
handmelder aangesloten op brandmeldsysteem
algemene noodverlichting in de verkeers ruimte volgens NEN 1838
vluchtdoer met paneel sluiting
schuimblusser
nooduitgang
60 min brandwerende zelfsluitende deur voorzien van deurdranger
brandslanghaspel lengte 20 m
slow hoop

project	Sauna Westduin Zwanenburgweg 11 Vissagen Kastanjekent Sedert 1817 / 1818		
fase	BOUWANVRAAG		
onderwerp	plattegrond 1e verdieping		
datum wijzigingen	01-02-2024		
opdrachtgever	v.o.d. Stationsplein 21 Gee		
werknnummer	244800	bladnummer	BA04
schaal	A0_1:100	datum	15-01-2024
DeLampark 9 4381 CG Vissagen 0118 46000 0651210541 afreedyk@wtsarchitecten.nl			WTS ARCHITECTEN