


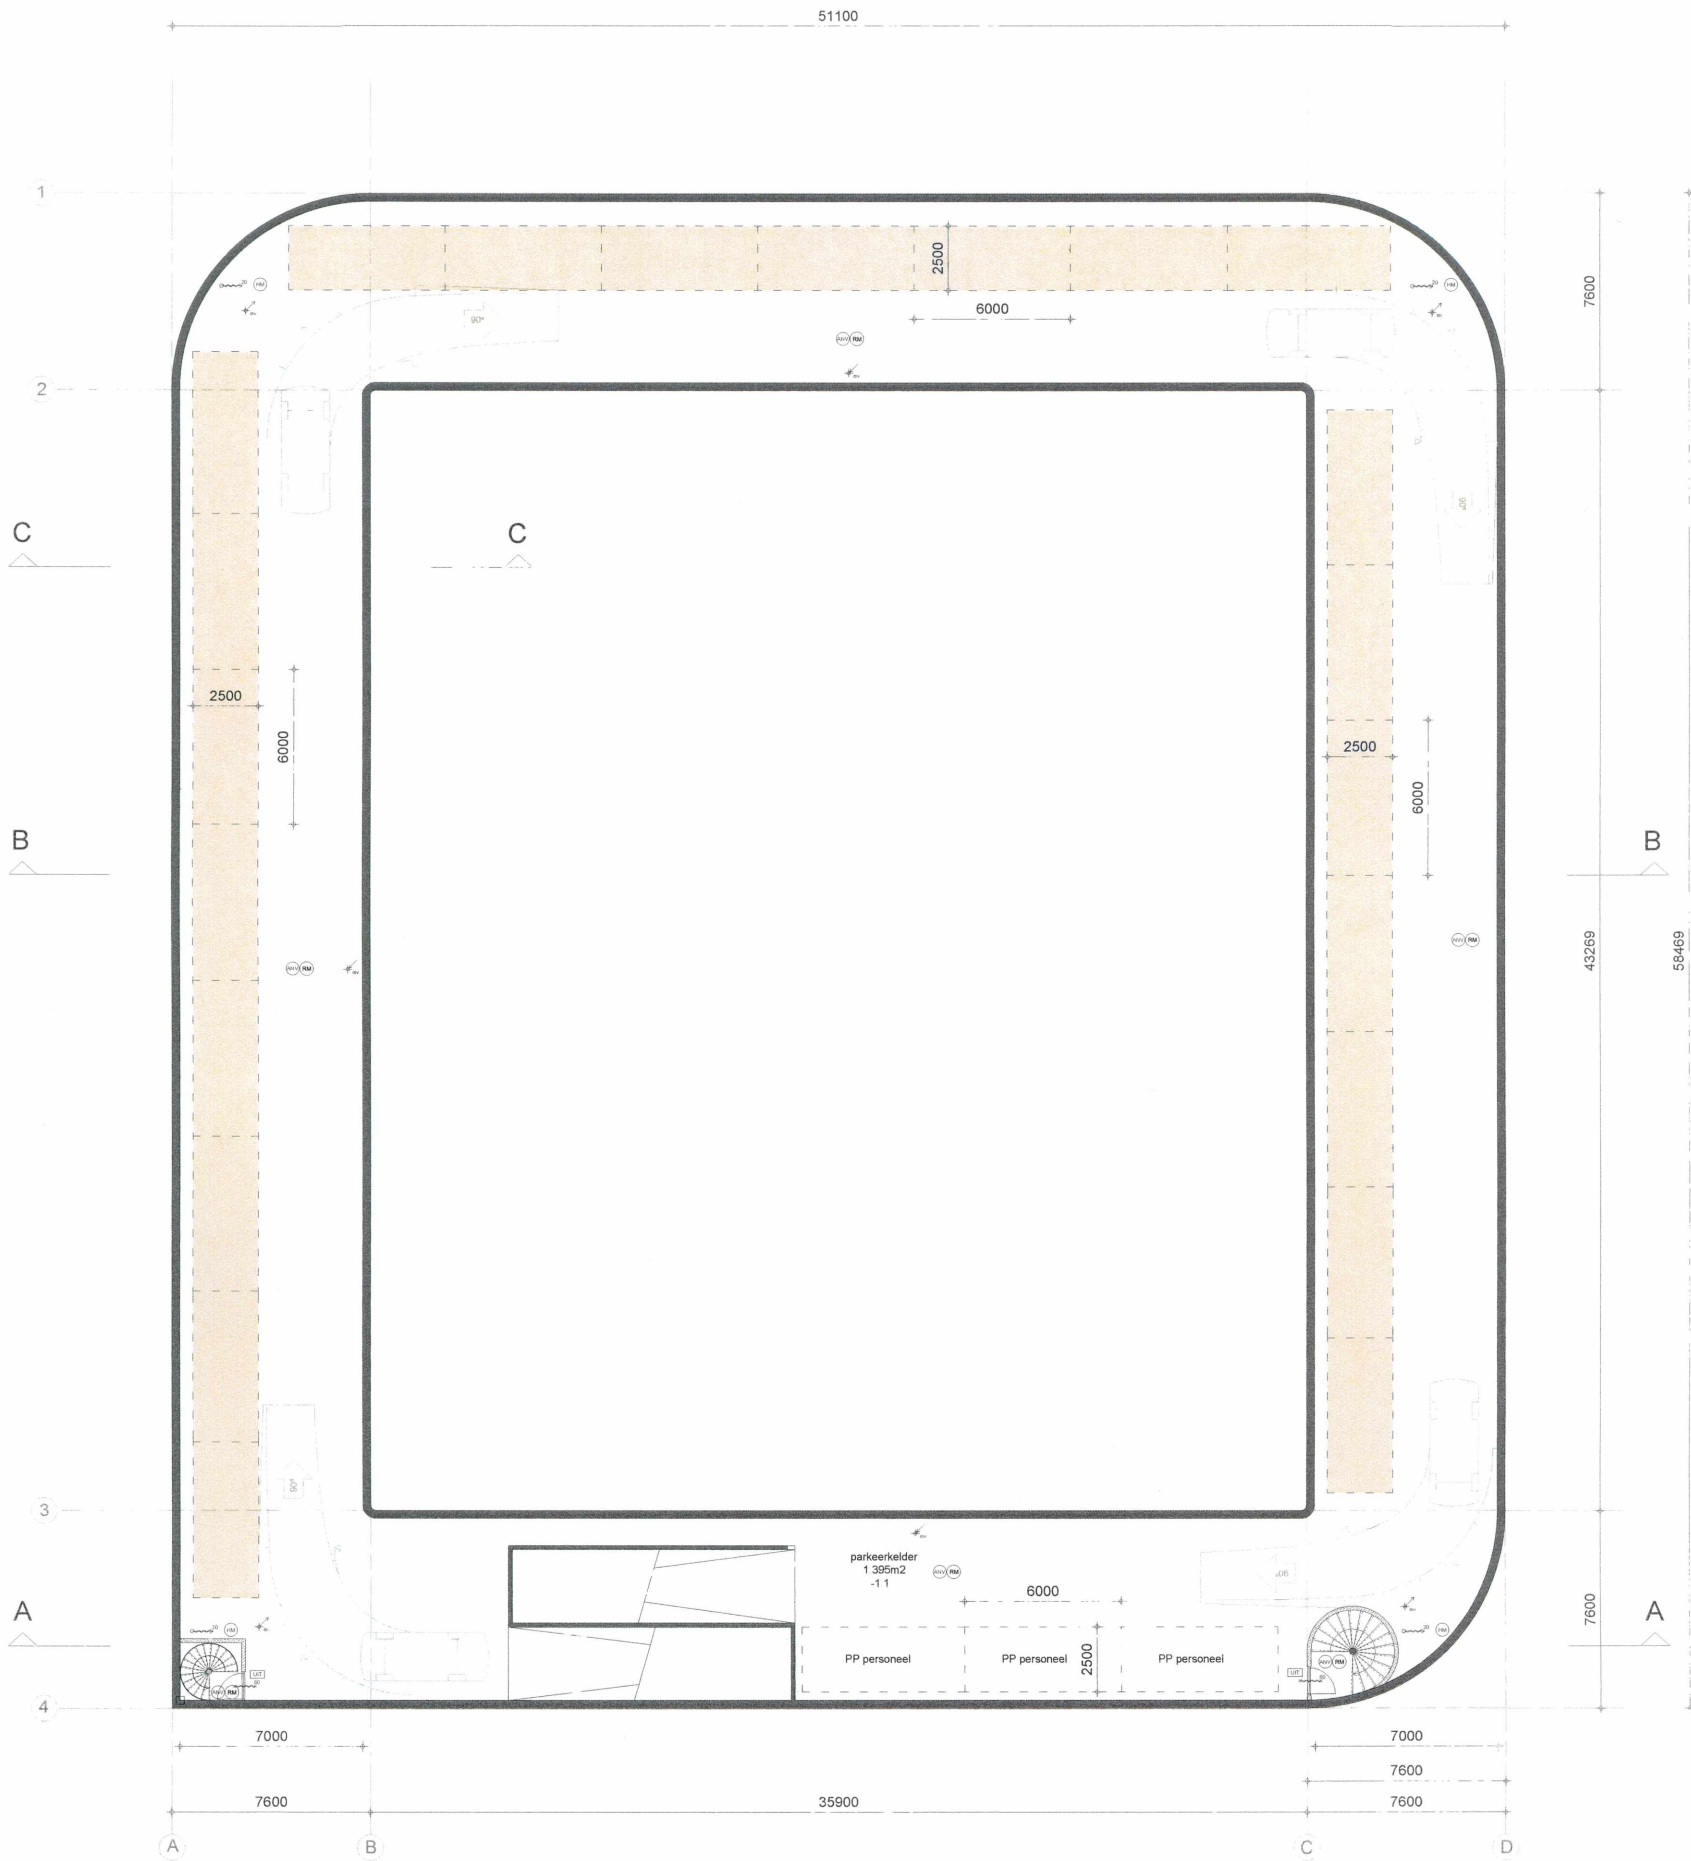

nivo -1
peil -2.650 | 25 PP | BVO = 1 395 m2

RENVOOI voor een overzicht met maatvoering hoofddraagconstructie zie bijgevoegde stukken Pieters Bouwtechniek

Bouwbesluit 2012

- leuning 1000mm hoog en spijloperingen max. 100mm
b.k. onderdorpel van alle buitendeuren max. 20 mm + peil (uitgezonderd puin naar dakterrassen)
mv. mechanische ventilatie (gebalanceerd) volgens NEN 1087 zie bouwtechnische berekening
alle binnendeuren min 880x215 vrije doorgang minimaal 850x2300 (uitgezonderd kasten)
elektrische installatie volgens NEN 1010 en voorschriften nutsbedrijf
waterinstallatie volgens NEN 1000
voor gebruikoppervlakte, verrijfsgebied ventilatieberekening, daglichttoetreding, zie bouwtechnische berekening
voor brandveiligheid, brandcompartimentering en vluchtroutes zie masterplan brandveiligheid
metierkeel volgens voorschriften nutsbedrijf en NEN 2708
t.b.v. de doorstroom van ventilatie lucht waar noodzakelijk spelen onder de deuren aanbrengen
gehele verwarmingsinstallatie, bodem warmtepomp, volgens NEN 3028, 1078, 1087, 2757
trap, aalmessen 0,220 m, en optreden 0,182 m, trapleesten van de klinken
- bouwkundig**
- Kelder ongesloetend / BG vloer Rn = 3,7 / buiten plafond Rn = 6,3 / dak Rc = 6,3 / dichte gevelsteen Rn = 4,7
- h.w. gestort beton, zie opgave constructeur, brandveiligheids en 90 min wdbto en geluidseisen van het bouwbesluit
- HSB woning scheidende wand en gevel met houten bekleding, daar waar in het brandveiligheidsrapport aangegeven 60 min brandwerend uitvoeren
- HSB binnenwand aan beide zijde multiplex en gipsplaat, daar waar in het brandveiligheidsrapport aangegeven 60 min brandwerend uitvoeren
- M.S. wand 100 mm, aan beide zijde multiplex en gipsplaat, daar waar in het brandveiligheidsrapport aangegeven 60 min brandwerend uitvoeren
- Hard glas binnenvand, daar waar in het brandveiligheidsrapport aangegeven 60 min brandwerend uitvoeren
- Gevulde hout teruch verkozrand, voorzien van H++ glas (Pb) volgens NEN 3028, 1078, 1087, 2757
U-waarde 0,6 W/m²K binnen en buitenblad gelagst glas, Warmtewerend glas (buitenblad)
- Staal constructie volgens opgave constructeur, 90 minuten brandwerend coating of brandwerend inpakken met promatec

installaties

- Vertilatie mechanische afvoer, Vertilatie mechanische toevoer
- H.W.A.
- roloering
- hemelwater afvoer met op maatveld de het infiltreren in de bodem

brandveiligheid

- Alle gebruikte materialen met de inwendige scheidingsconstructies uitvoeren in de klasse en volgens wdbto zoals opgegeven in het brandveiligheidsrapport
- Schachten, kokers en kanalen voldoen aan bouwbesluit artikel 2.58
- Staalconstructie brandwerend bekleden met promatec of brandwerende coating
- Materialen in extra beveiligde vluchtroutes voldoen aan de brand- en rookklasse volgens bouwbesluit tabel 2.66
- automatische brandmeldinstallatie volgens NEN 2535 o.b.v. volledige
beveiliging / ontluimings installatie typeB volgens NEN 2575
- rookmelder aangesloten op brandmeldsysteem
- handmelder aangesloten op brandmeldsysteem
- algemene noodverlichting in de verkeers ruimte volgens NEN 1638
- vluchtover met paniek sluiting
- schuimblusser
- nooduitgang
- 60 min brandwerende zelfsluitende deur voorzien van deurdrukker
- brandlanghaspel lengte 20 m
- slow hoop

project	Sauna Westduin Zwaansburgweg 11 Visseren Kadasterale gemeente Visseren Scheid 11 nummer 1317 / 1818		
fase	BOUWAANVRAAG		
onderwerp	plattegrond	kelder nivo -1	
datum wijzigingen	01-02-2024	09-02-2024	26-02-2024
opdrachtgever	vis. b.	Scheid 11	
werknummer	244800	bladnummer	BA02
schaal	A0_1:100	datum	15-01-2024
Bellamy park 9 4381 CG Visseren 0118 46000 0651210541 areedijk@wtsarchitecten.nl			
WTS ARCHITECTEN			